


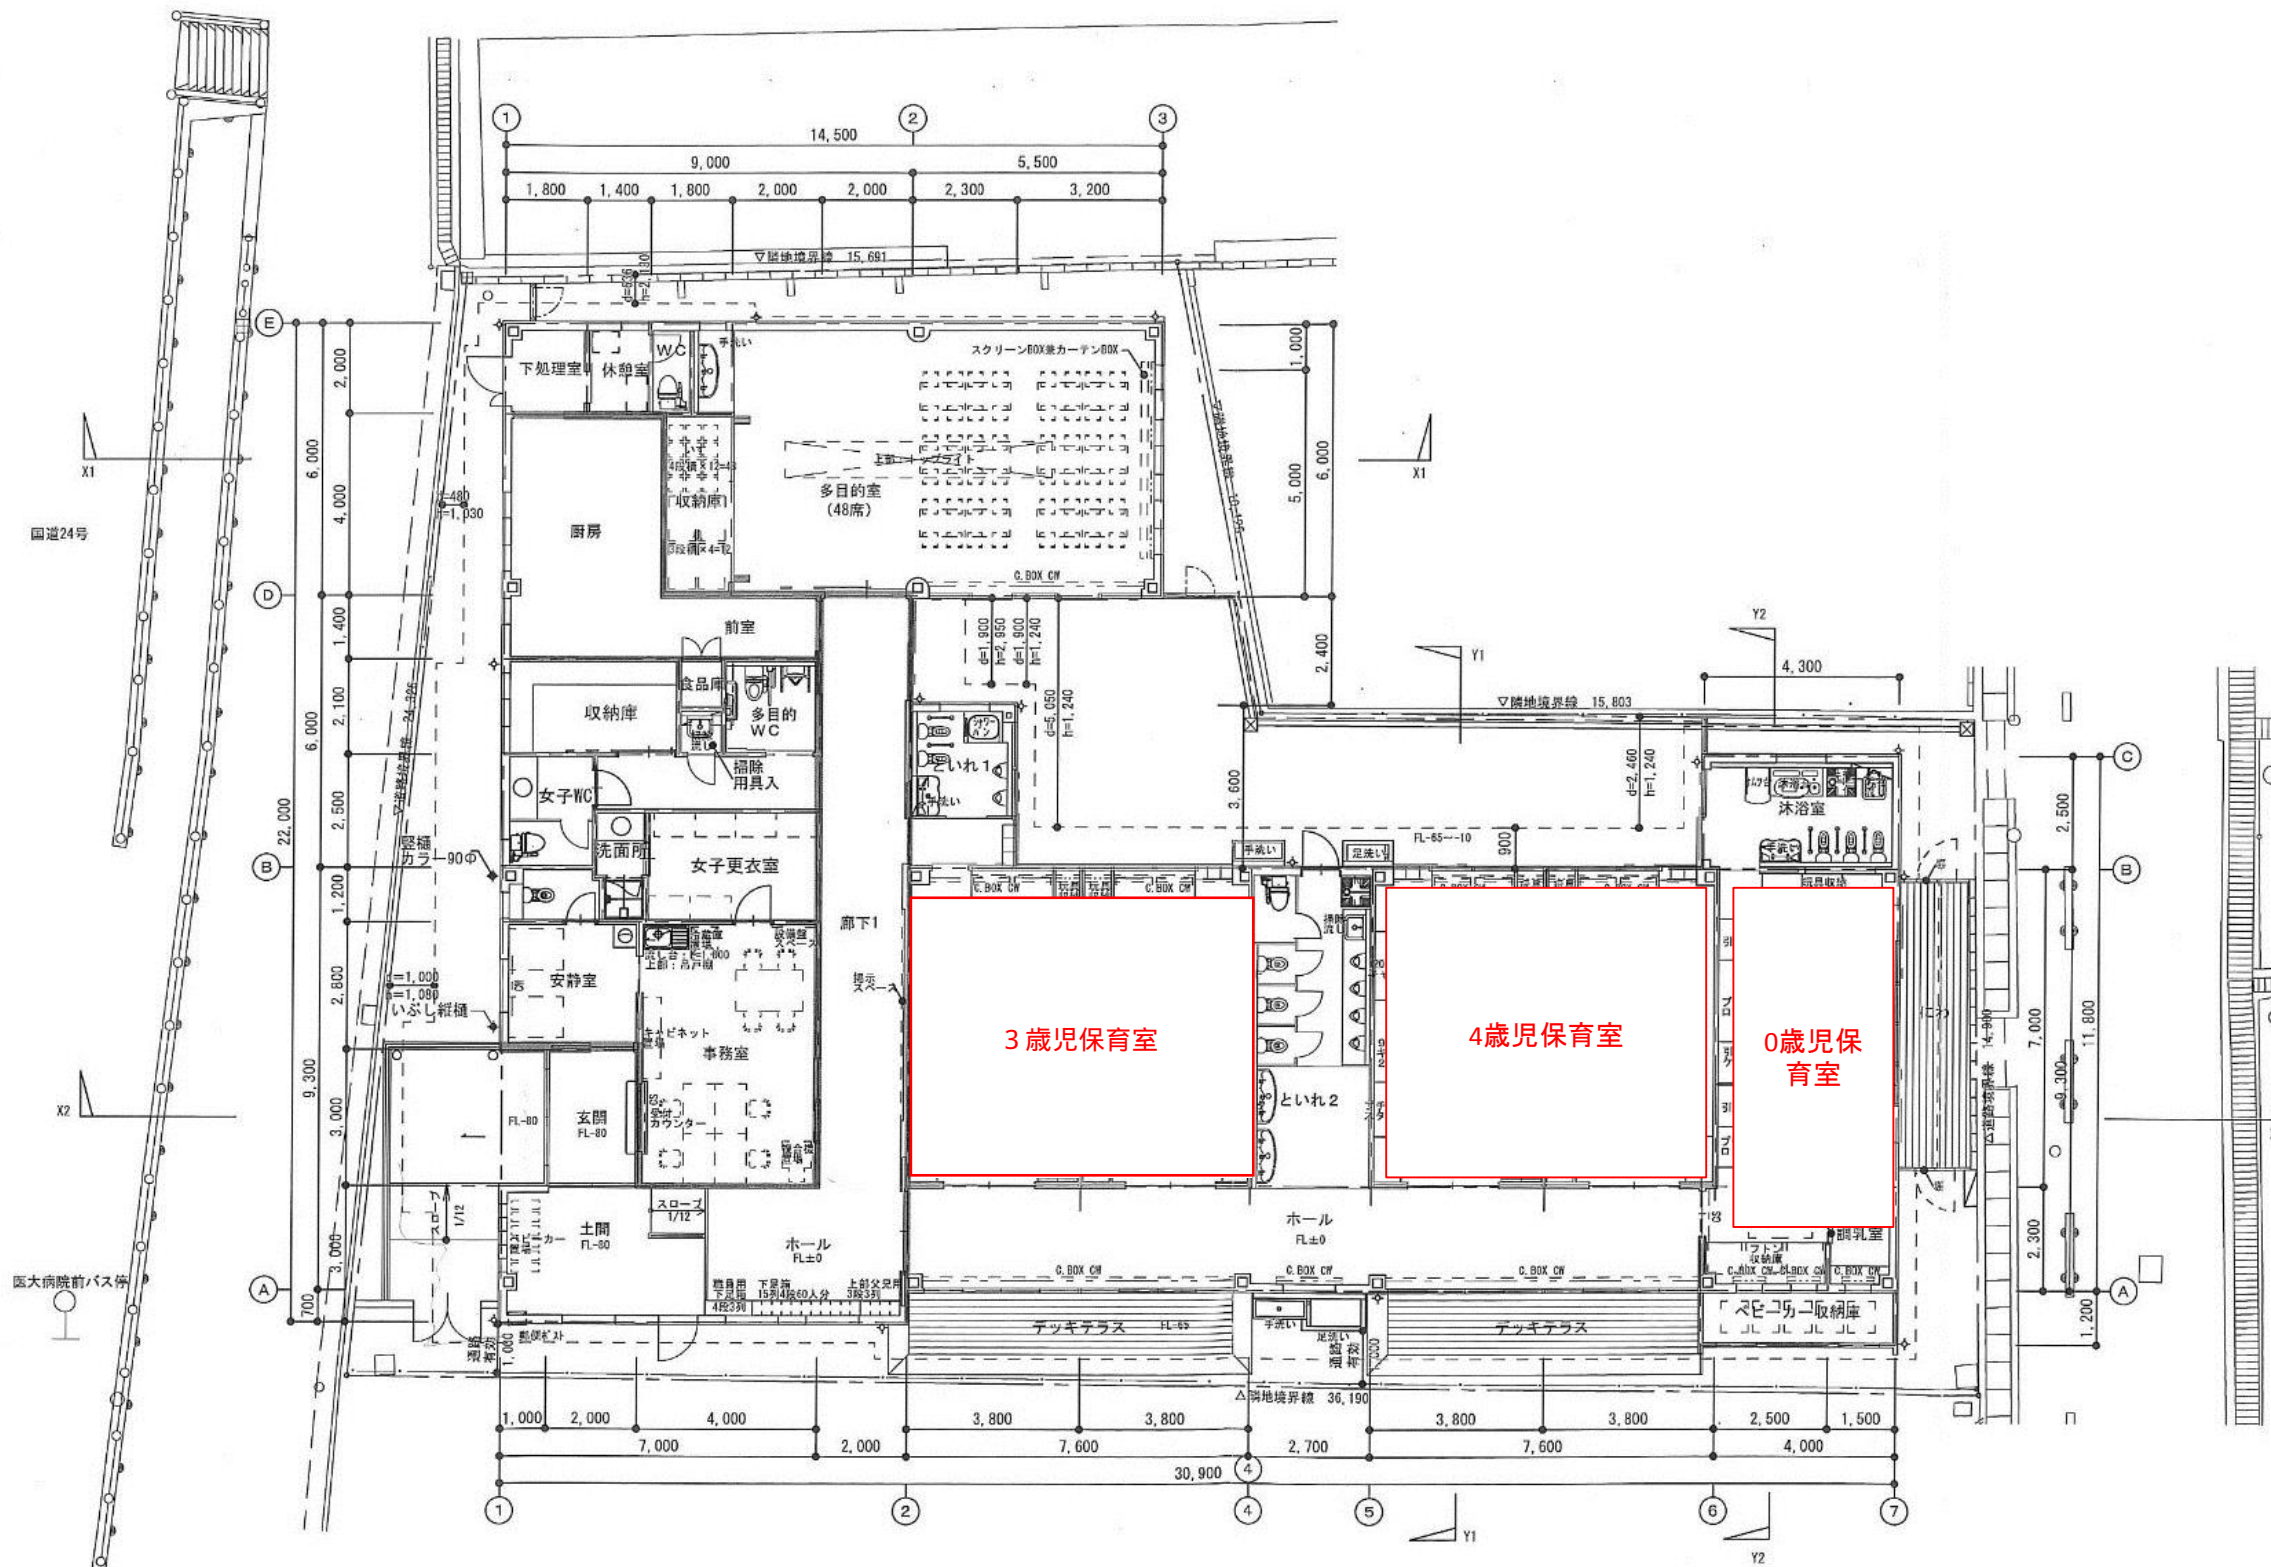


参考図面 2





縮尺等は正確でなく、図面が現状と異なる場合があります。

参考図面 3

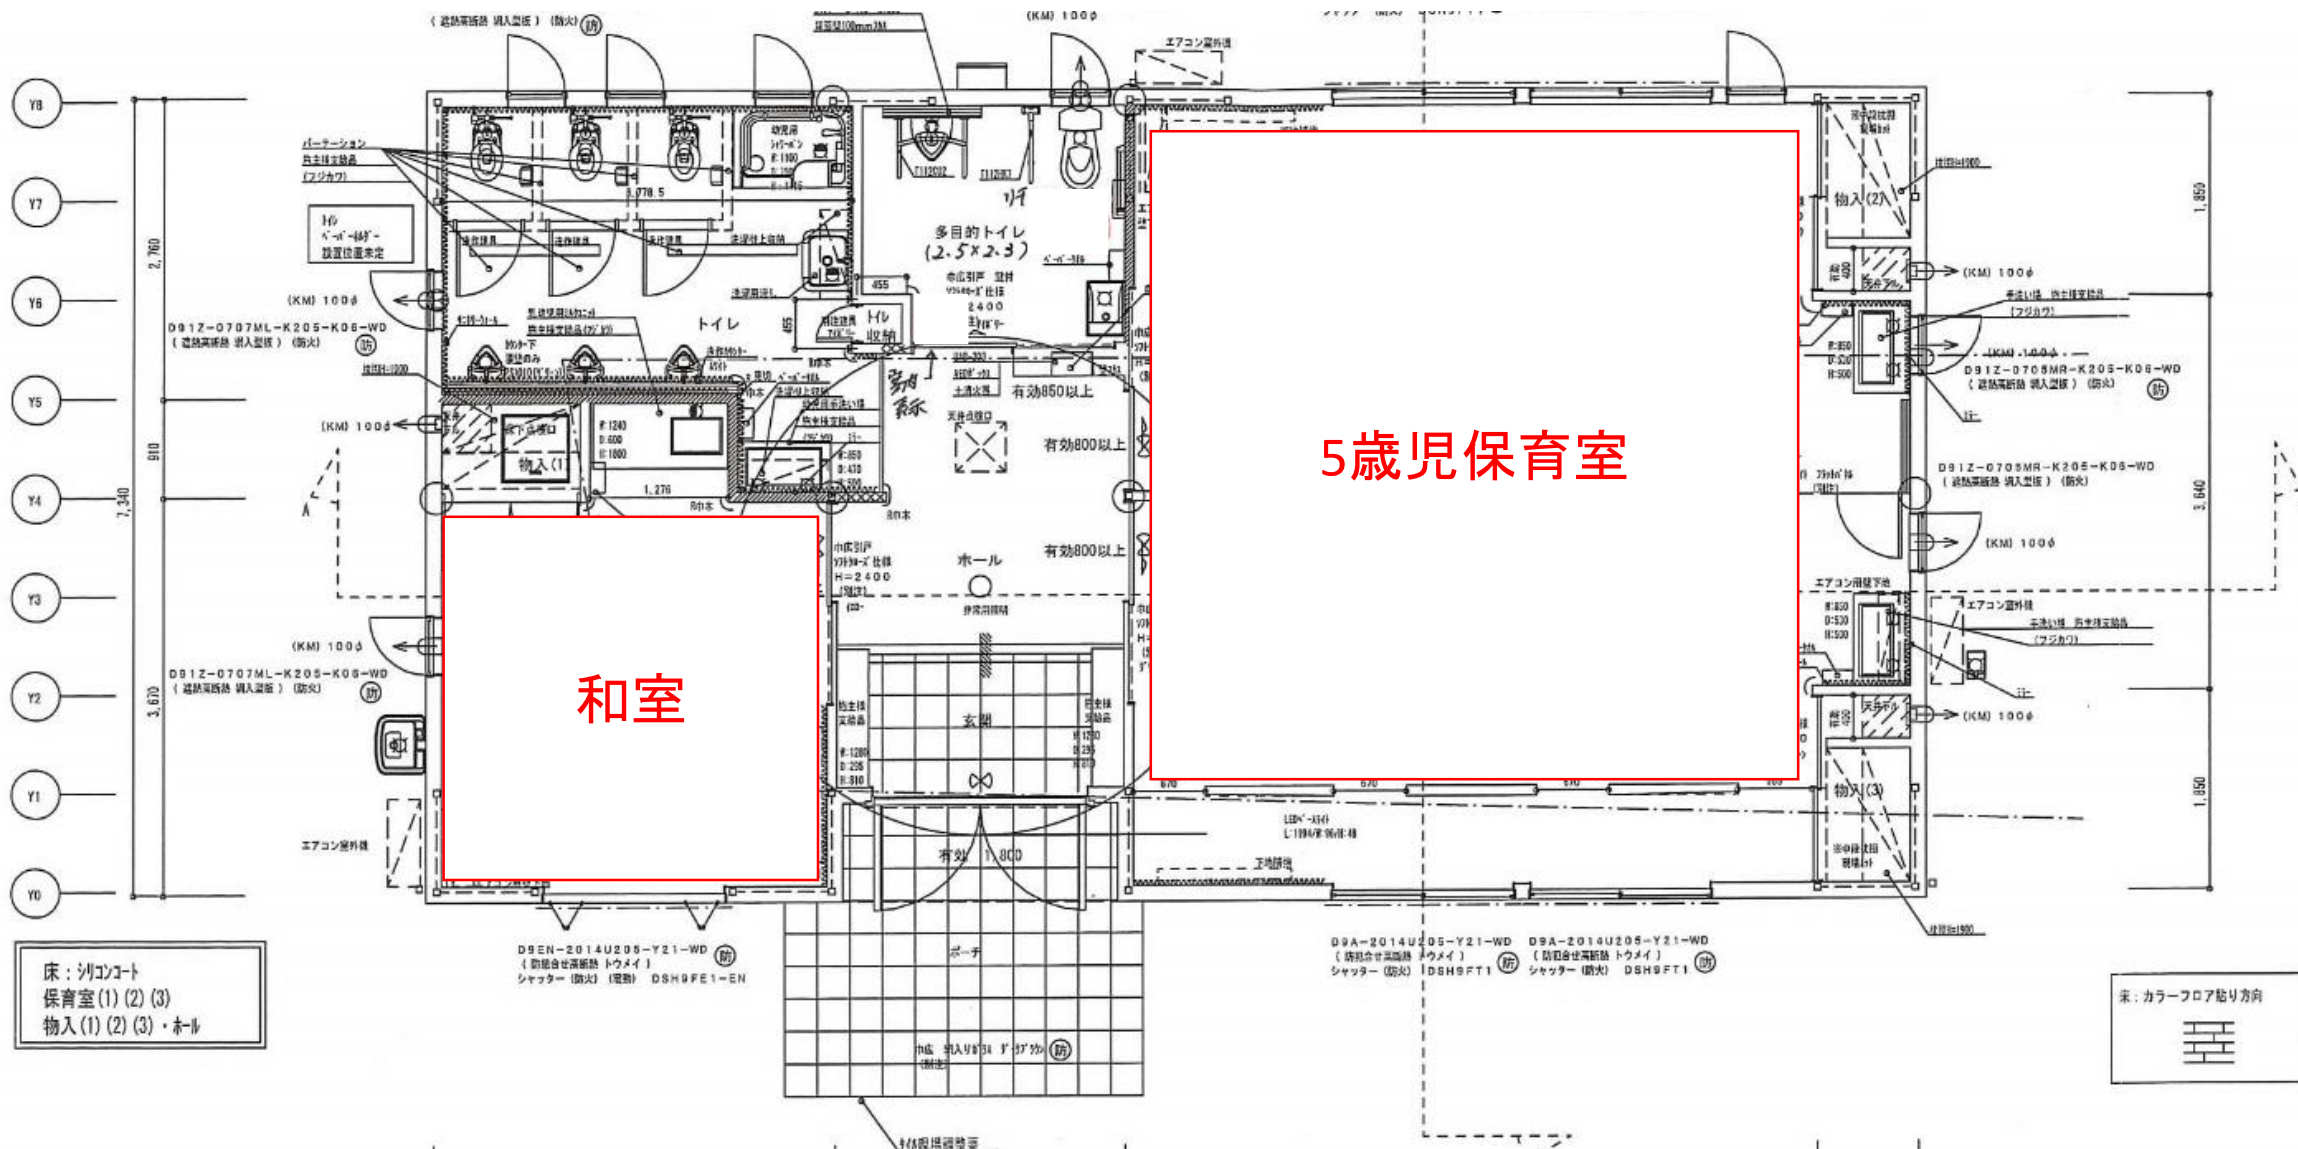


縮尺等は正確でなく、図面が現状と異なる場合があります。





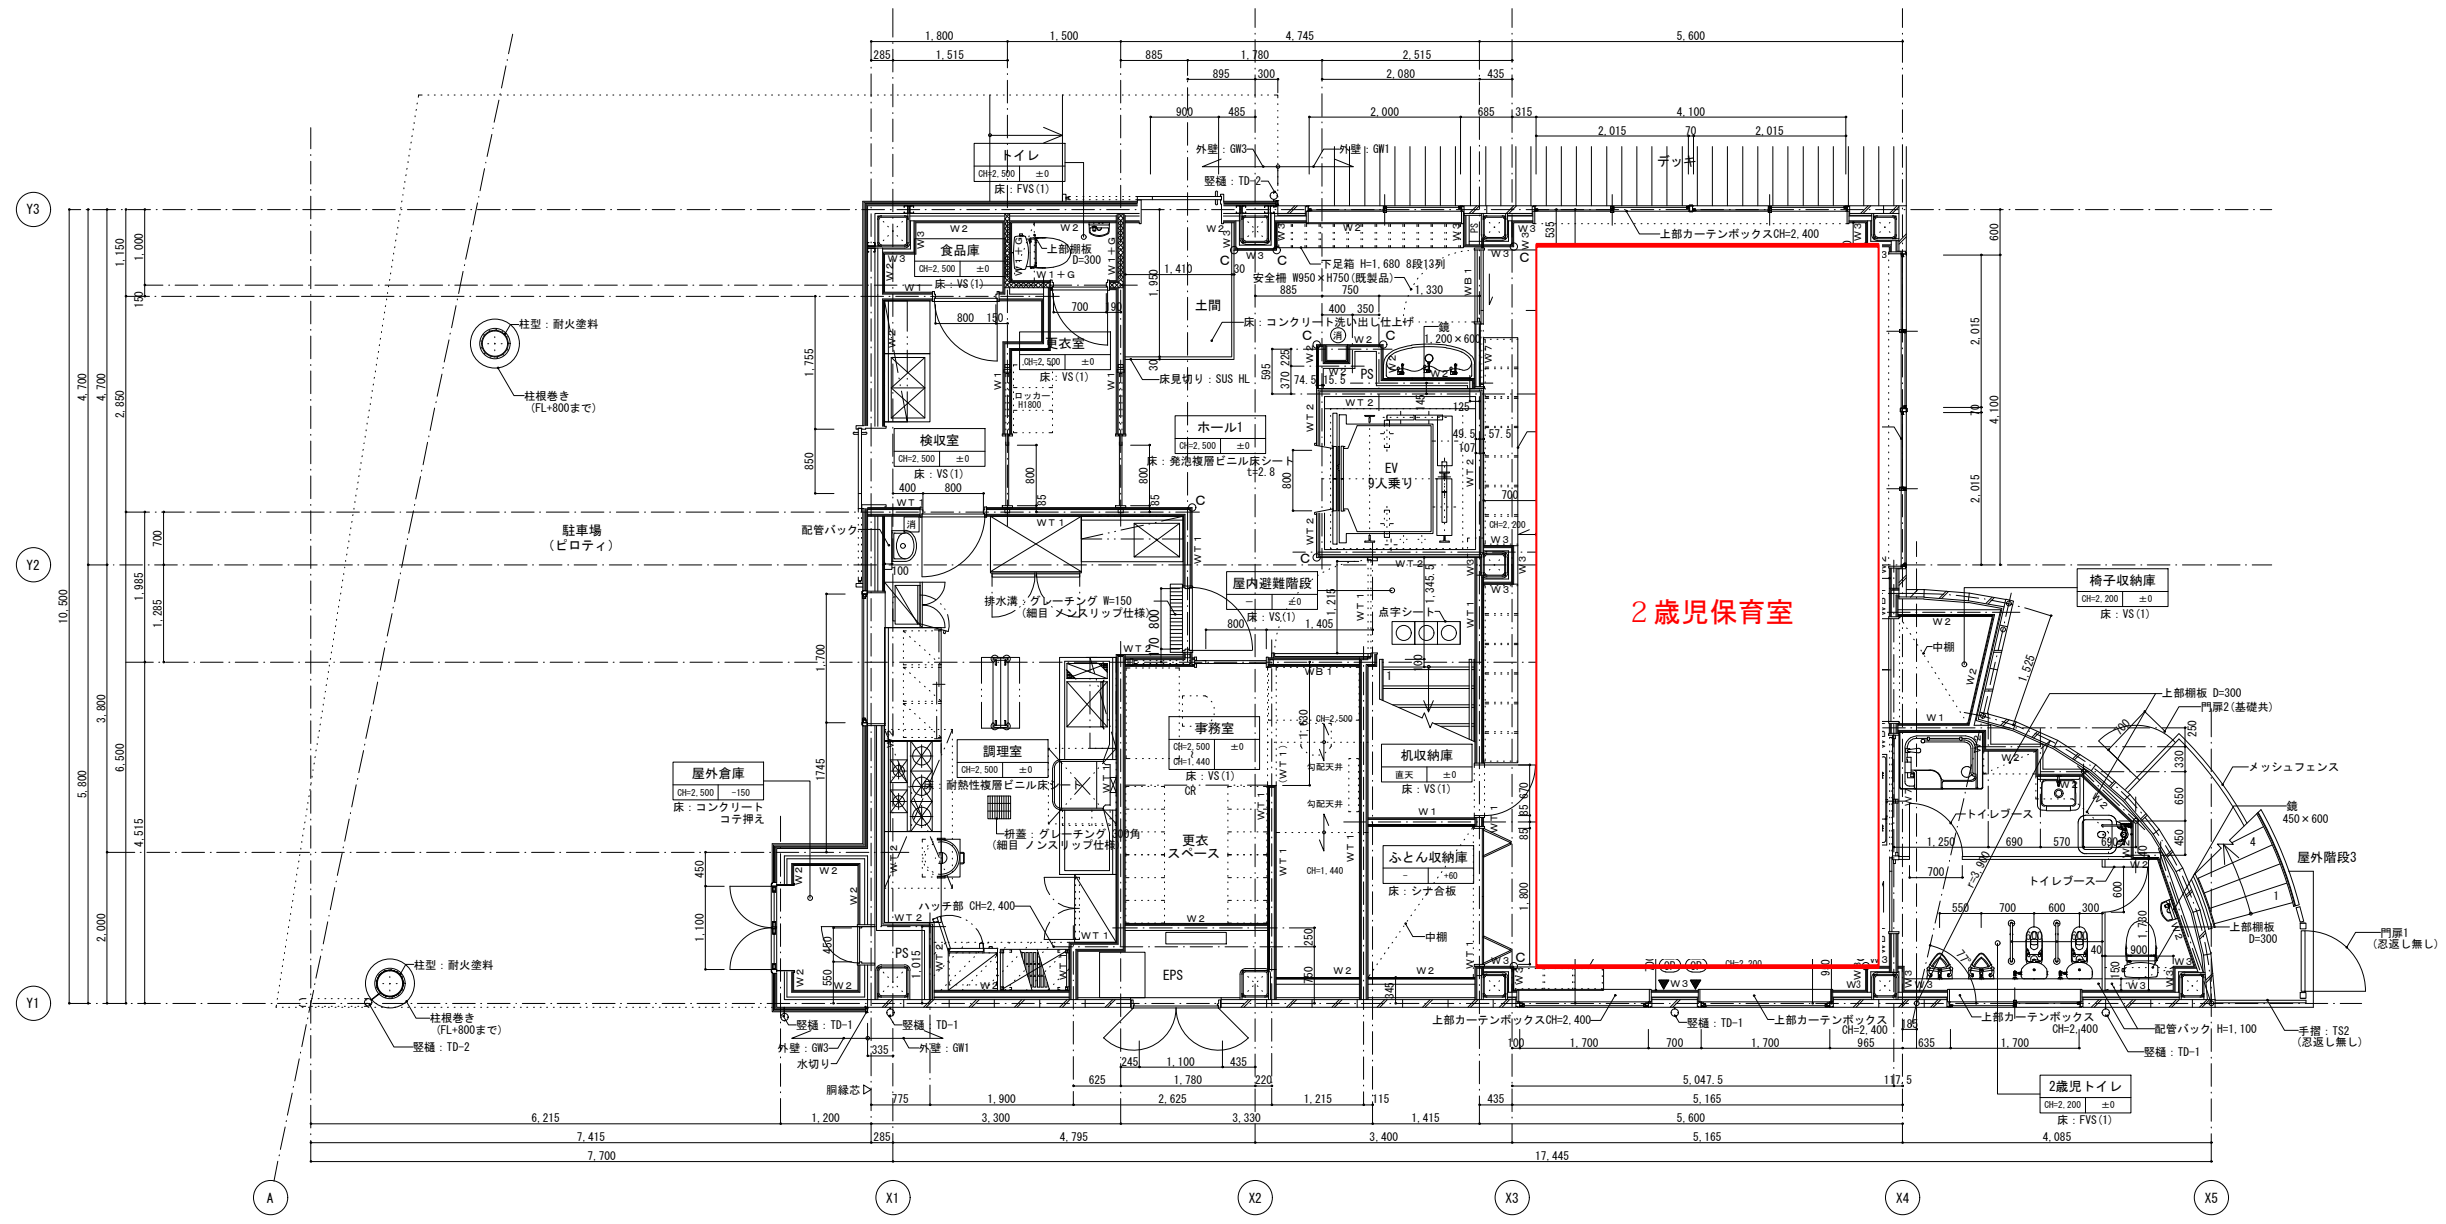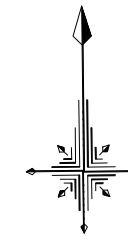

縮尺等は正確でなく、図面が現状と異なる場合があります。

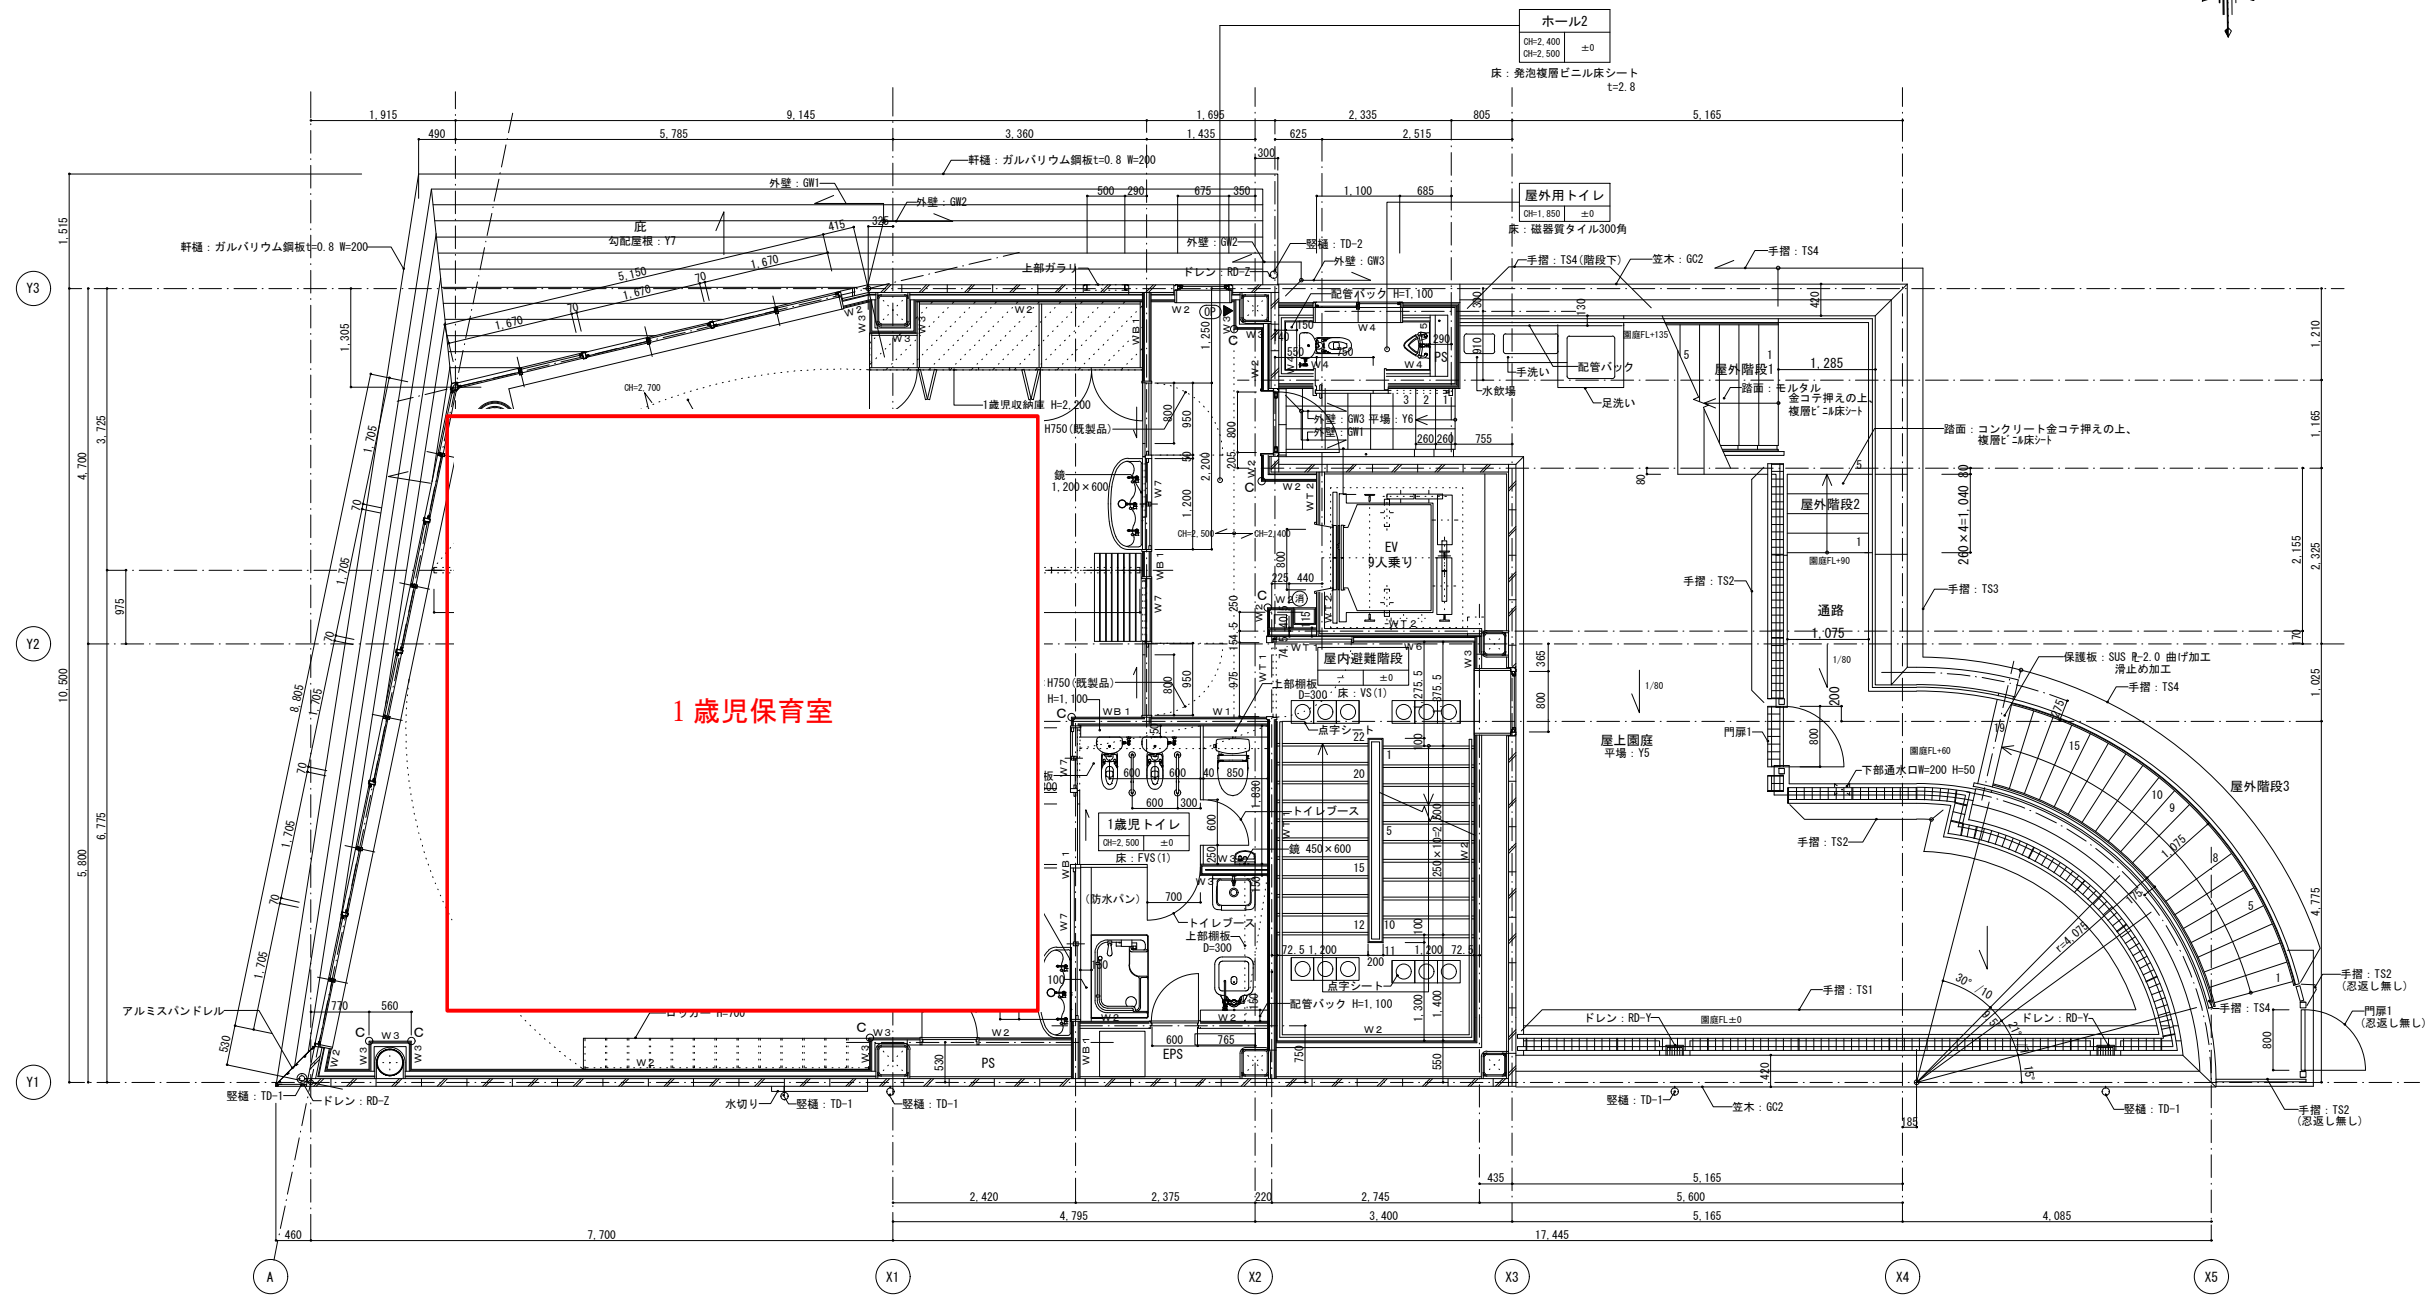

縮尺等は正確でなく、図面が現状と異なる場合があります。

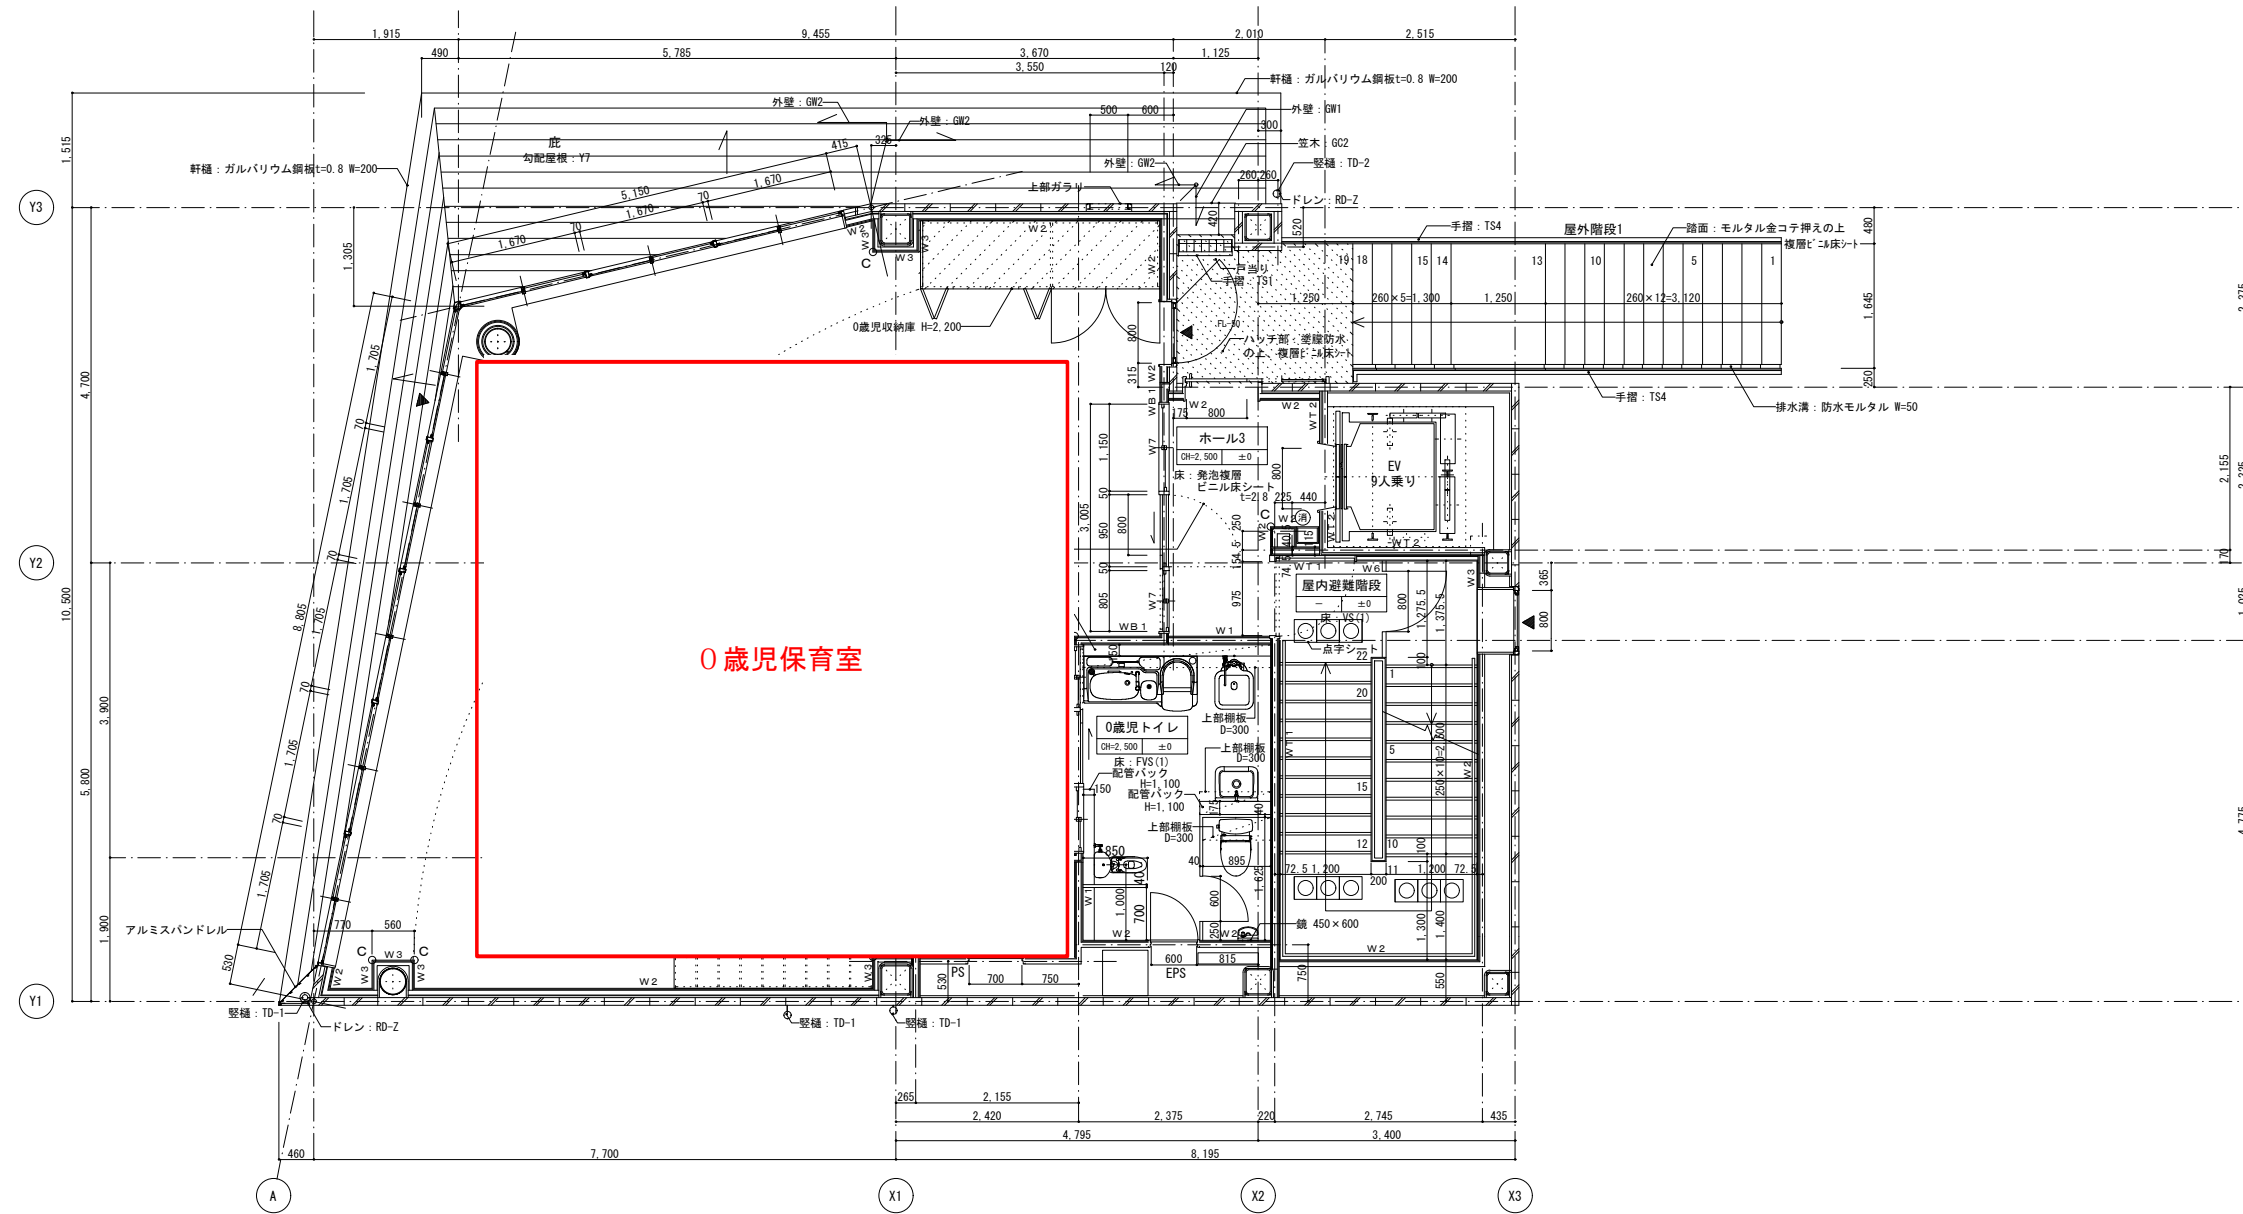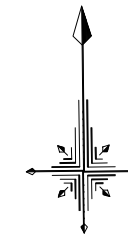

縮尺等は正確でなく、図面が現状と異なる場合があります。